

Plan de l'établissement :



Bâtiment A :
1^{er} et 2^{ème} étage :

salles
d'enseignements

RDC :
Infirmerie,
lingerie,
responsable
encadrement,
foyer, salle des
personnels, CDI,
AS, Psy EN

Bâtiment B :

Salles
d'enseignements
(technologie,
mathématiques,
arts plastiques,
musique, Ulis)
CPE, Vie Scolaire

Bâtiment C :

Accueil et
Administration


Bâtiment H :

Salles d'études
Référénte scolarité

Bâtiment I :

Demi-Pension
Atelier


Bâtiment A - RDC

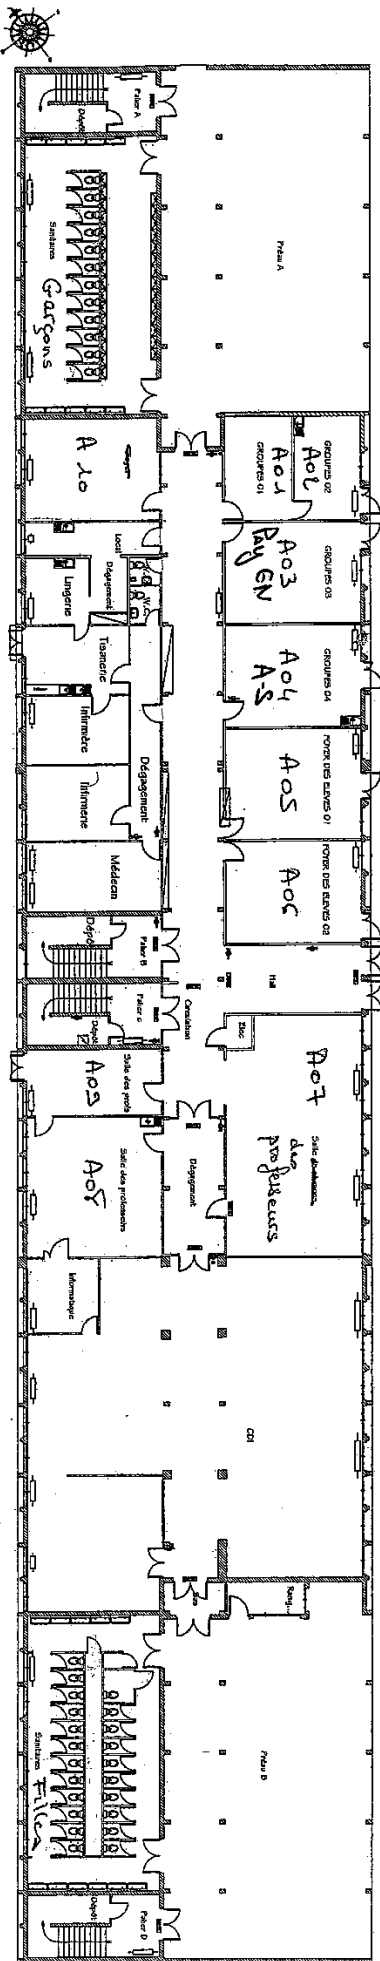

		DIRECTION DE L'ARCHITECTURE 1, boulevard de la Marquette 31090 Toulouse cedex 9 Tél : 05-34-33-32-31 Fax : 05-34-33-46-99 E-Mail : architecture.be@g31.fr		DIRECTEUR P. Maudras Banque de données patrimoine	
PLAN DE NIVEAU					
Bâtiment A COL057A0		Niveau 0		VILLE DE MURET COLLEGE BETANCE 56, Avenue Henri PÉYRUSSE 31600 MURET Nature des modifications SUIVE A LA RESTRUCTURATION DU 05/01/2004	
Fichier Present		Plan n° 1/100		Dates 14/11/2005	
Date 14/11/2005		Indices 14/11/2005		Nature des modifications SUIVE A LA RESTRUCTURATION DU 05/01/2004	
Dessiné		Éch 1/100		Signature	




Bâtiment A - 1^{er} étage

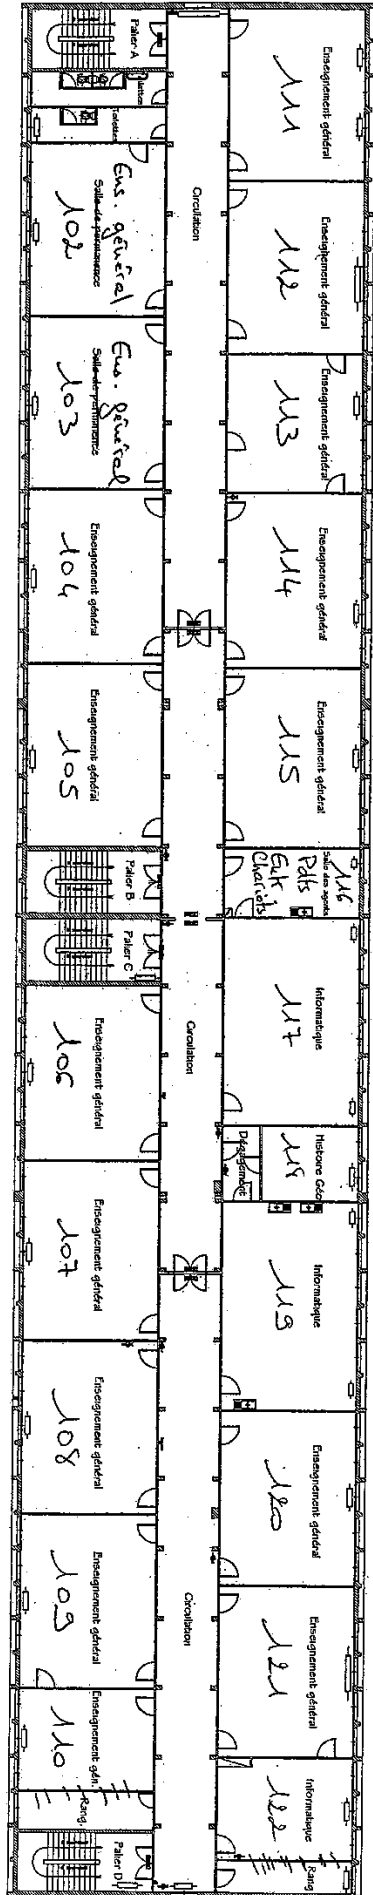


		DIRECTION DE L'ARCHITECTURE 1, boulevard de la Marquette 31090 Toulouse cedex 9 Tél : 05-34-33-32-31 Fax : 05-34-33-46-99 E-Mail : architecture.be@g31.fr		DIRECTEUR P. Maubras Banque de données patrimoine	
PLAN DE NIVEAU					
Bâtiment A		Niveau 1		VILLE DE MURET	
COL057A1		Indices		Dates	
				14/11/2005	
				Nature des modifications	
				SUITE A LA RESTAURATION DU 05/01/2004	
Fichier		Plan n°			
Present		Ech			
Dessiné		Date		14/11/2005	

Bâtiment A 2^e étage

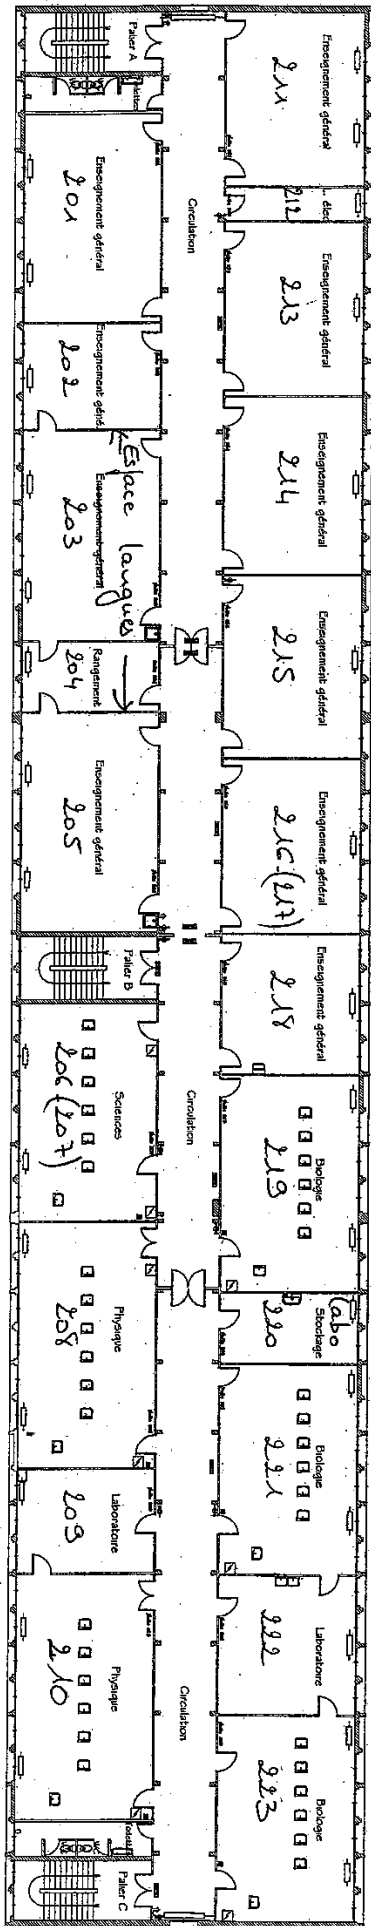


		DIRECTION DE L'ARCHITECTURE 1, boulevard de la Marquette 31090 Toulouse cedex 9 Tél : 05-34-33-32-31 Fax : 05-34-33-46-99 E-mail : architecture.be@cg31.fr		DIRECTEUR P. Maubras Banque de données patrimoine	
PLAN DE NIVEAU				VILLE DE MURET	
Bâtiment A				COLLEGE BETANCE	
COL057A2				Niveau 2	
Fichier		Indices		Dates	
Present		14/11/2005		56, Avenue Henri PEYRUSSE 31600 MURET	
Plan n°		Nature des modifications		SUITE A LA RESTRUCTURATION DU 05/01/2004	
Ech.					
14/11/2005					

Bâtiment B RDC

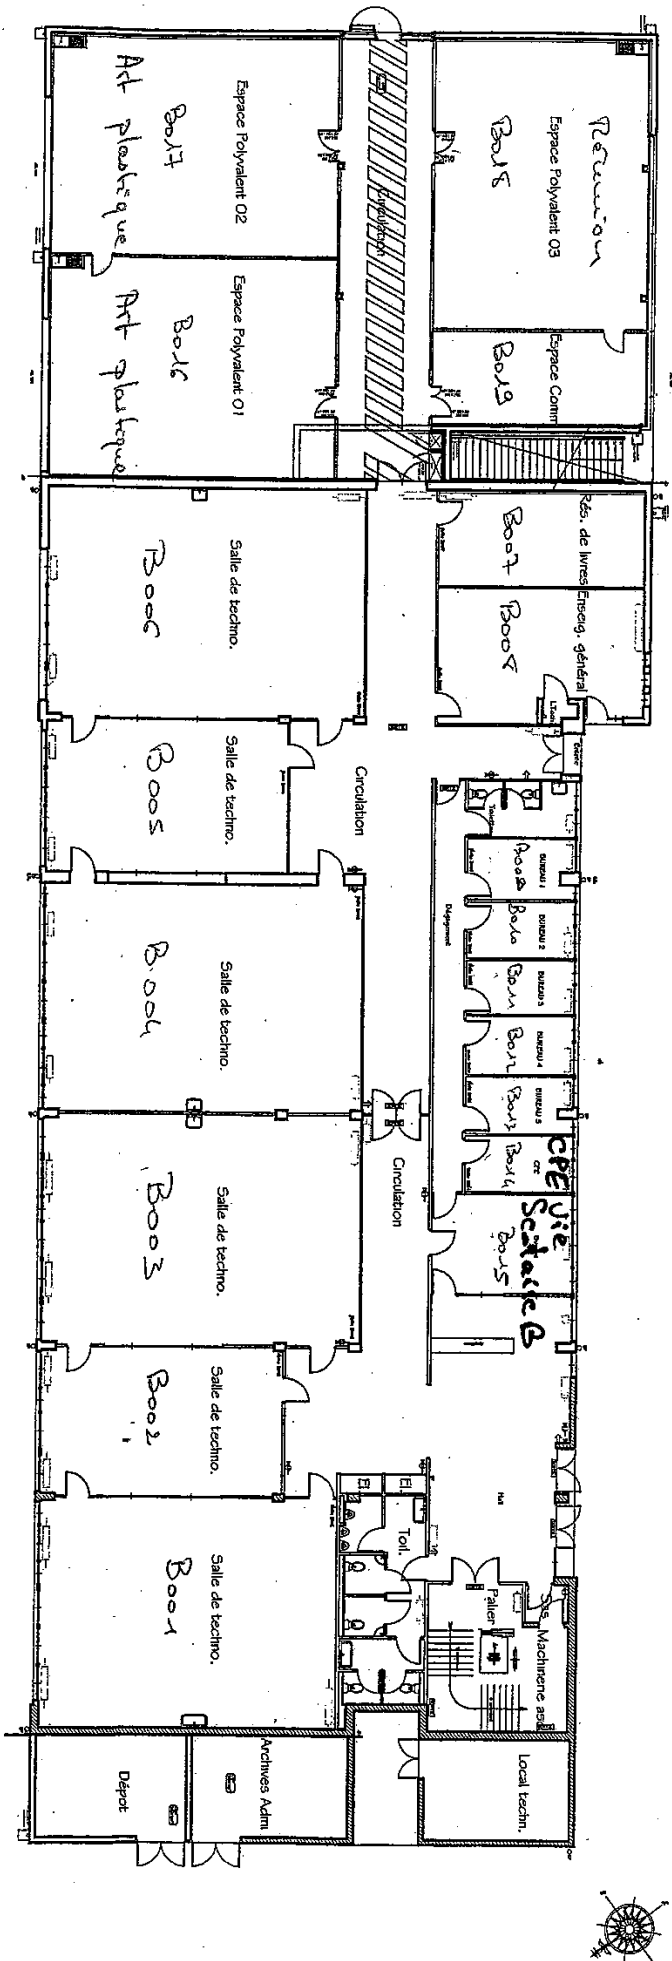


				DIRECTION DE L'ARCHITECTURE 1, boulevard de la Marquette 31090 Toulouse cedex 9 Tél : 05-34-33-32-31 Fax : 05-34-33-46-99 E-Mail : architecture.bec@cg31.fr				DIRECTEUR P. Maubras Banque de données patrimoine	
PLAN DE NIVEAU								VILLE DE MURET	
Bâtiment B				Niveau 0		56, Avenue Henri PERRUSSE 31600 MURET			
COL057B0				Indices		COLLEGE BETANCE			
Fichier				Plan n°		Dates		Nature des modifications	
Present				Edt		14/11/2005		SUITE A LA RESTRUCTURATION DU 09/01/2004	

Bâtiment B 1^{er} étage

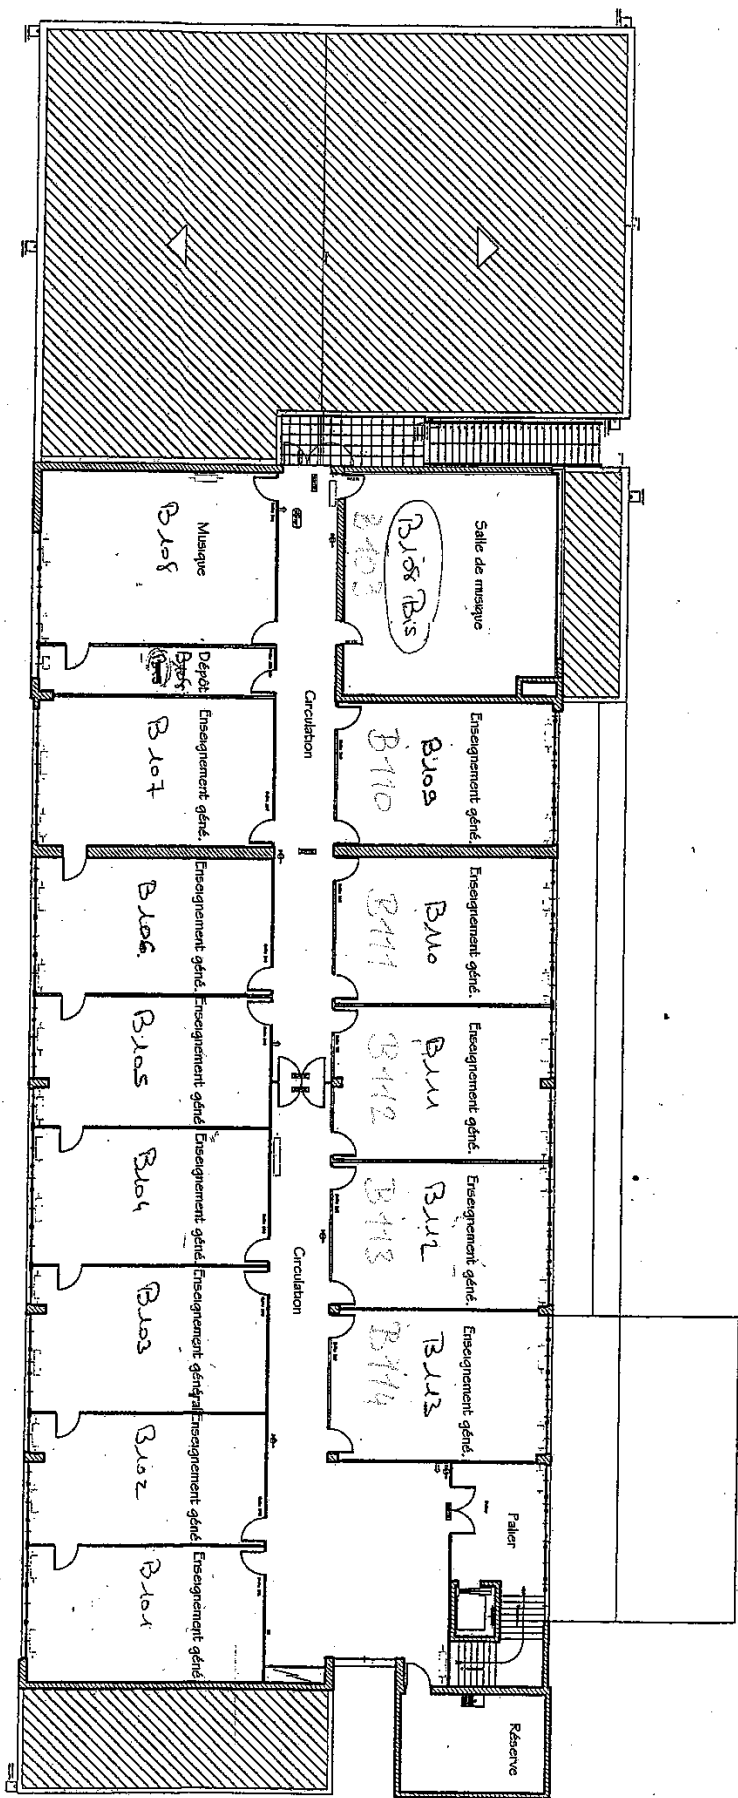


		DIRECTION DE L'ARCHITECTURE 1, boulevard de la Marquette 31090 Toulouse cedex 9 Tél : 05-34-33-32-31 Fax : 05-34-33-46-99 E-Mail : architecture.be@ag31.fr		DIRECTEUR P. MAUDRAS Banque de données patrimoine	
PLAN DE NIVEAU					
Bâtiment B CO1057B1		Niveau 1		VILLE DE MURET COLLEGE BETANCE 56, Avenue Henri PEYRUSSE 31600 MURET Nature des modifications SUITE A LA RESTRUCTURATION DU 09/01/2004	
Fichier Present		Plan n° Ech		Dates 14/11/2005	

ADMINISTRATION

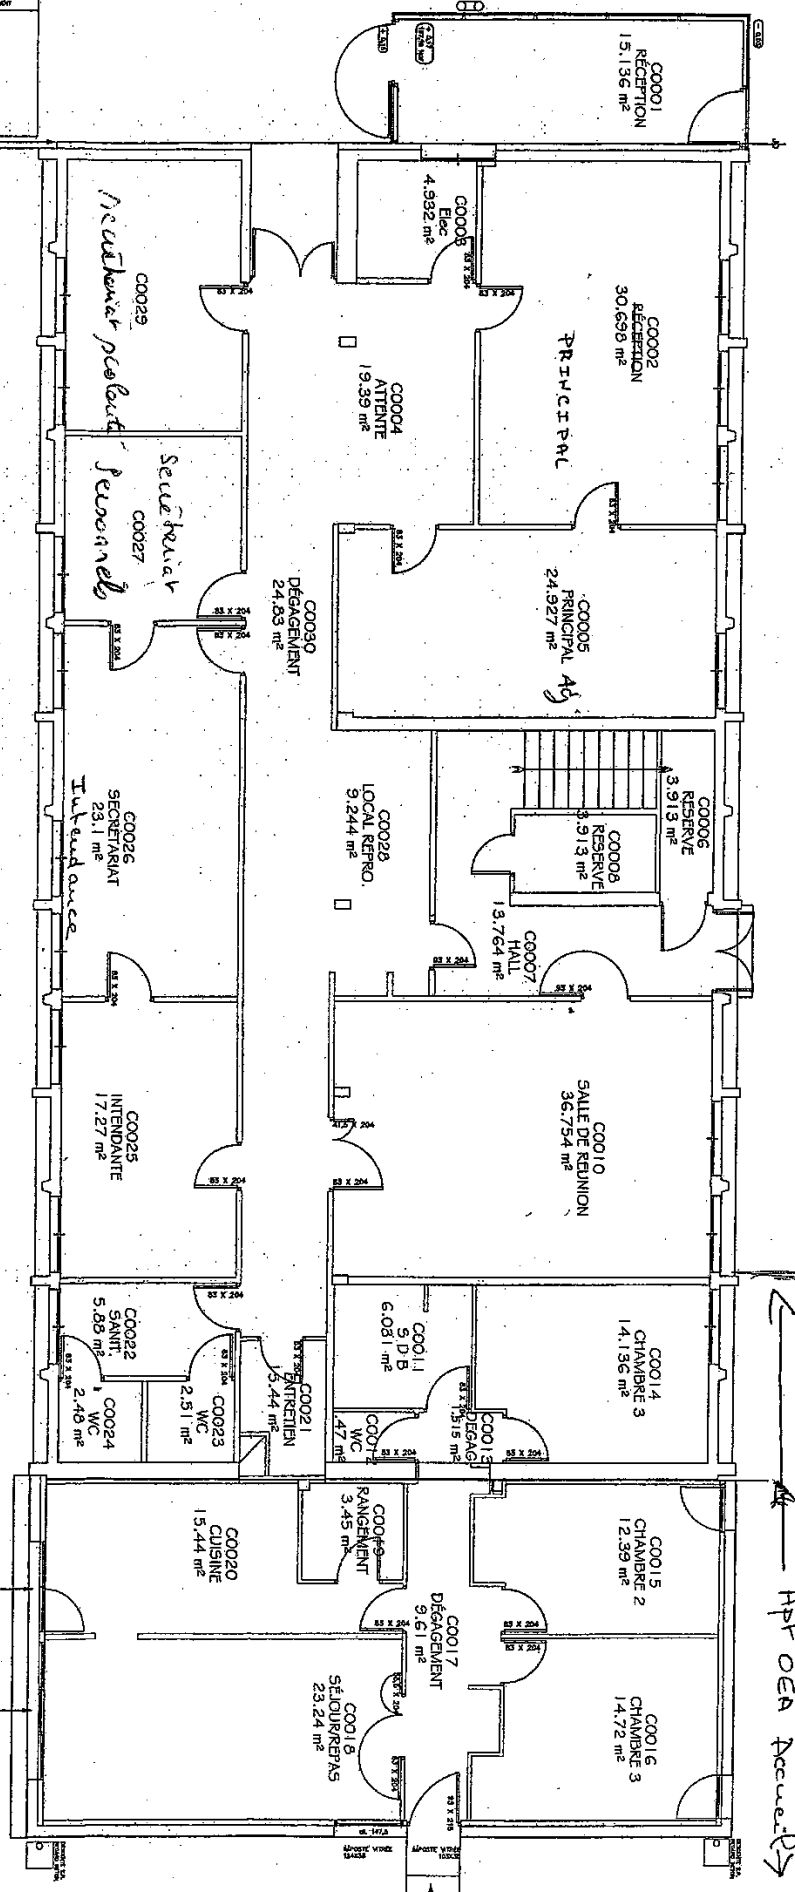

Apr OEA Accue

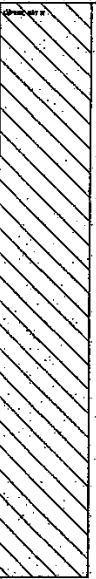

DIRECTION DE L'ARCHITECTURE
1, boulevard de la Marquette 31090 Toulouse cedex 9
Tél : 05-34-33-32-31 Fax : 05-34-33-46-99
E-Mail : architecture.be@c31.fr


DIRECTEUR
P. Maubras
Banque de données
patrimoine

PLAN DE NIVEAU

Bâtiment C		Niveau 0		Indices	
Fichier	COL057C0	Plan n°		Dates	14/11/2005
Present		Ech		Nature des modifications	SUITE A LA RESTRUCTURATION DU 05/01/2004
Dessiné		Date	14/11/2005		

VILLE DE MURET

56, Avenue Henri PEYRUSSE 31600 MURET
COLLEGE BETANCE

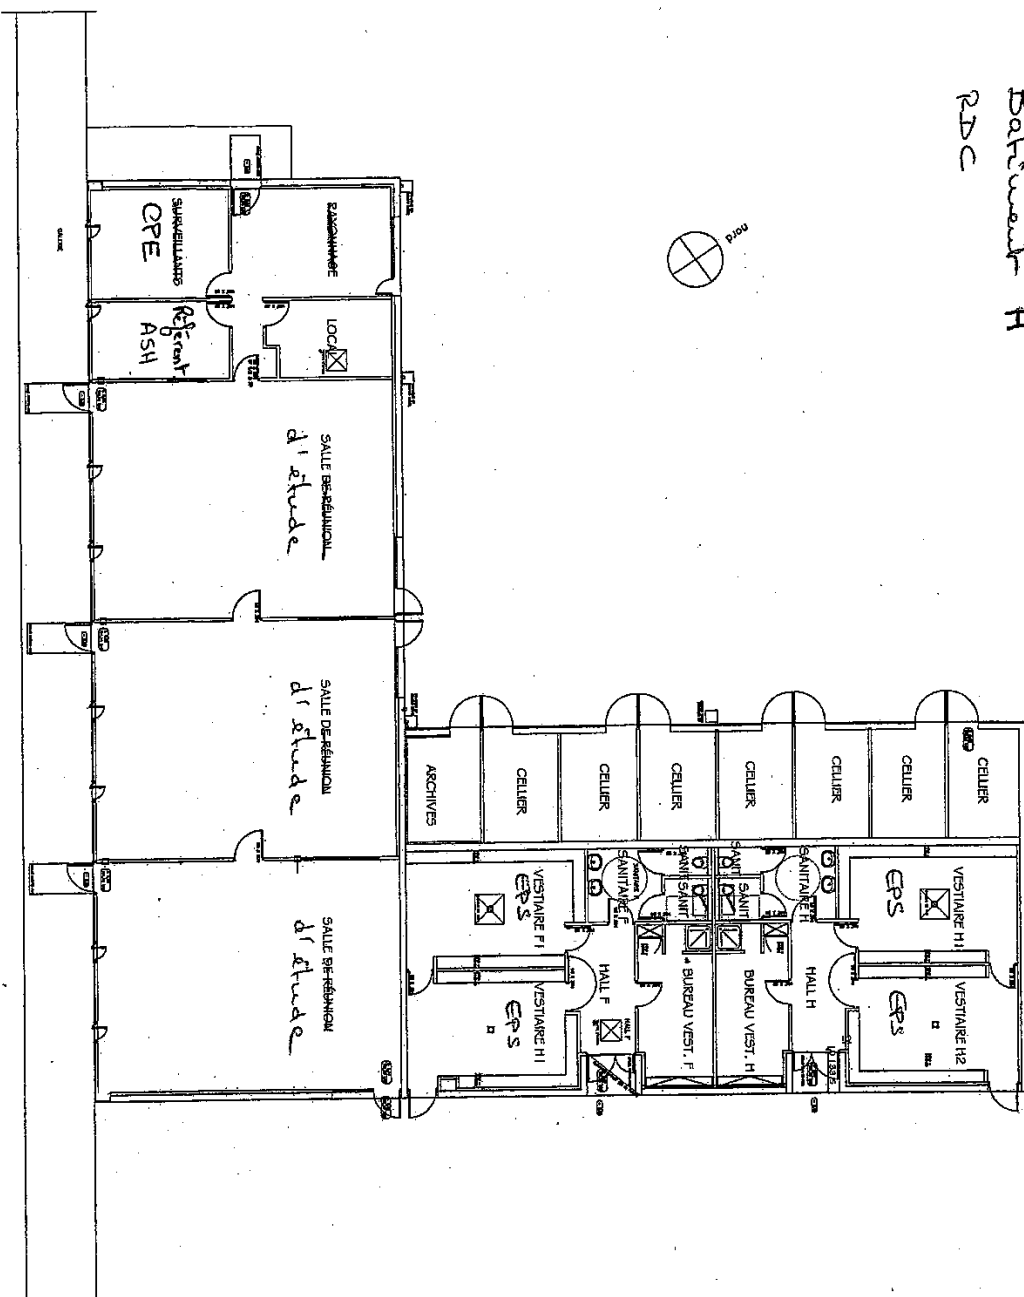

		DIRECTEUR DIRECTION DE L'ARCHITECTURE 1, boulevard de la Marquette 31090 Toulouse cedex 9 Tél : 05-34-33-32-31 Fax : 05-34-33-46-99 E-Mail : architecture.de@c3j.fr	
DIRECTEUR P. Maubras Banque de données patrimoine		VILLE DE MURET COLLEGE BETANCE 56, Avenue Henri PEYRUSSE 31600 MURET	
PLAN DE NIVEAU			
Bâtiment H COL057AH0		Niveau 0	Indices Dates 14/11/2005
Nature des modifications SUITE A LA RESTAURATION DU 05/01/2004			
Fichier Present Dessiné	plan n° Ech Date		